

# JÁTSZÓTÉR FELÚJÍTÁS ÉS BŐVÍTÉS

## Kerti bútorok, berendezések:


- A: Meglévő kerti pad
- B: Meglévő kopjafa

## Játékok:

- I.: Meglévő mérleghinta
- II.: Meglévő hintaállvány
- III.: Meglévő mászóka csúszdával
- IV.: Meglévő homokozó
- V.: Új rugós játék
- VI.: Új homokozó bővítés

## Növények:

- 1: Meglévő nyárfa
- 2: Meglévő nyírfa
- 3: Sövény (Suffruticosa)
- 4: Fasor (Fraxinus ornus mecsek)
- 5: Tilia cordata
- 6: Meglévő sziklakert
- 7: Meglévő zöldfelület (fű)
- 8: Új zöldfelület 1500m<sup>2</sup> (fű)

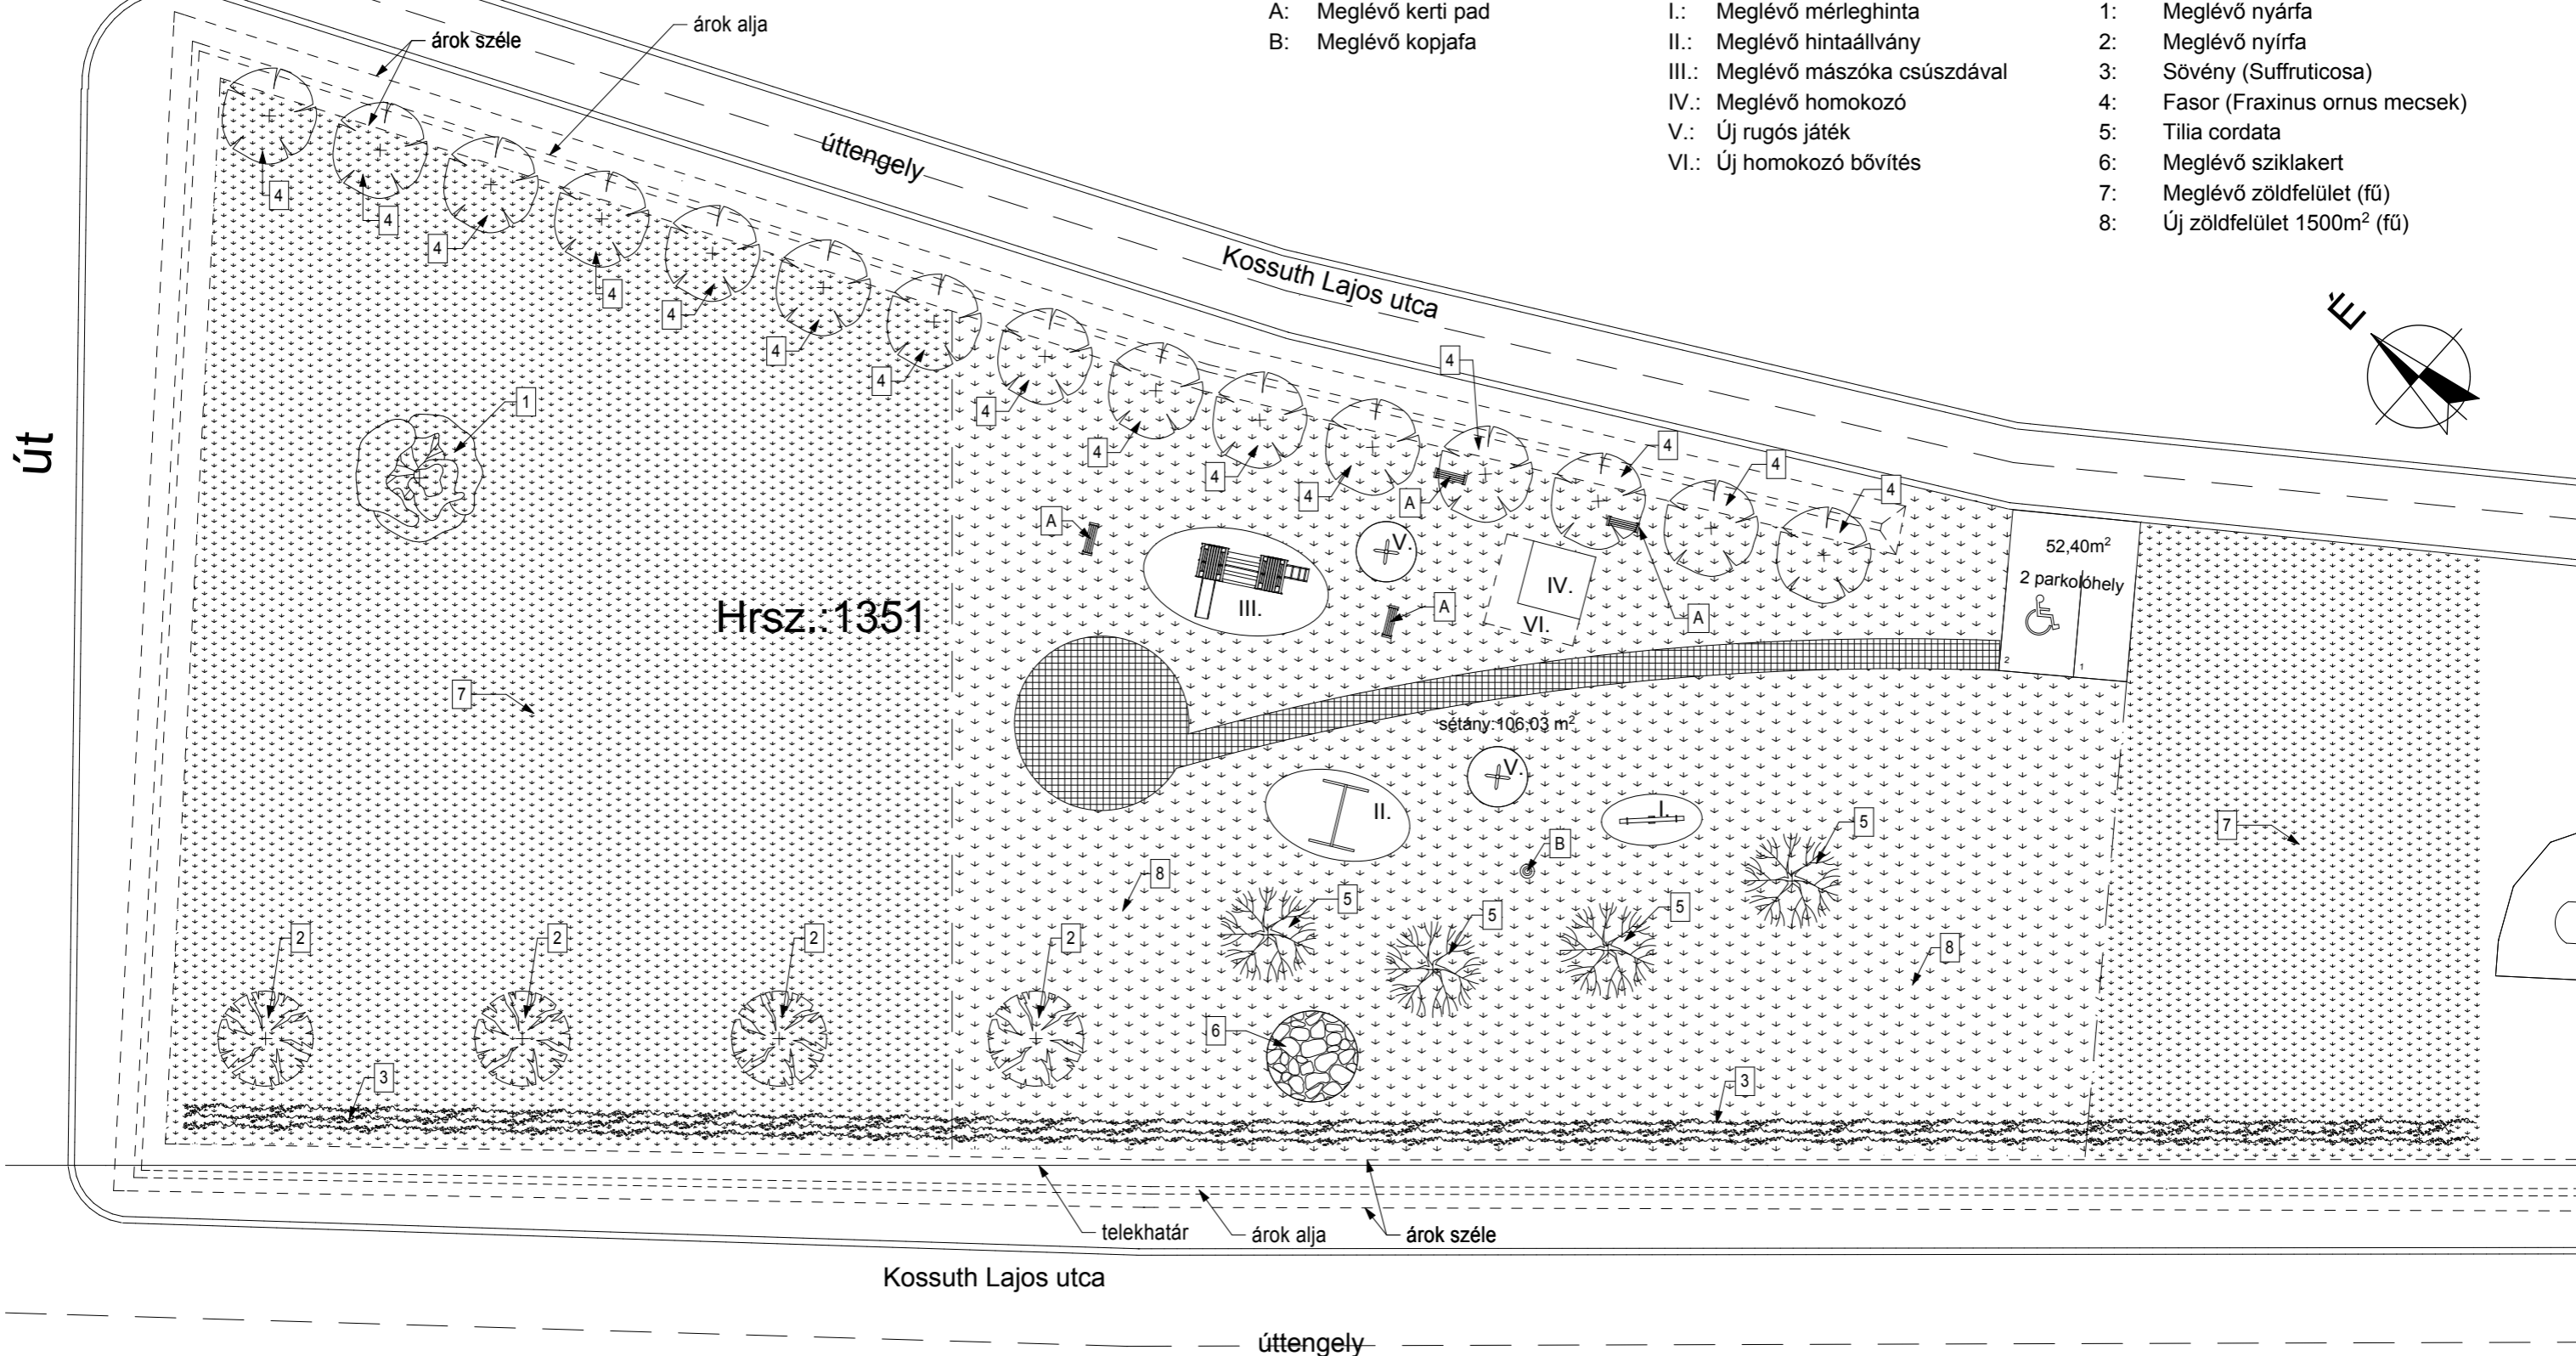

Építmény megnevezése, címe, hrsz.:		Játszóter felújítás és bővítés, pihenőpark kialakítás Vaskút, Kossuth Lajos utca HRSZ.:1351.	
Rajz neve:	<b>ALAPRAJZ 1</b>	Tervező:	Dudás Terv Bt. Dudás Tibor Baja, Monostori út 54. É/2 03-0357
Építető:	Vaskút Községért Közalapítvány Vaskút, Kossuth u. 90.	Aláírás:	
Aláírás:		Rajzszám:	<b>04</b>
Tervfajta:	Pályázati terv	Méretarány:	1:300
		Dátum:	2012. november 14.