



PIHENŐPARK KIALAKÍTÁS

Növények:

- 1: Sövény (Buxus suffruticosa)
- 2: Vadkörtefa (pyrus calleryana)
- 3: Fasor (Fraxinus ornus mecsek)
- 4: Trombitafolyondár (Campsis változatok)
- 5: Zöldfelület (fű)

Kerti bútorok, berendezések:

- A: Új kerti pad
- B: Új hulladékgyűjtő
- C: Új napelemes kandelláber
- D: Új vízvételi lehetőség
- E: Meglévő vízóra akna
- F: Új virágfuttató
- G: Meglévő kopjafa
- H: Meglévő fa átjáró
- I: Új kerékpár tároló
- J: Új kifutásgátló

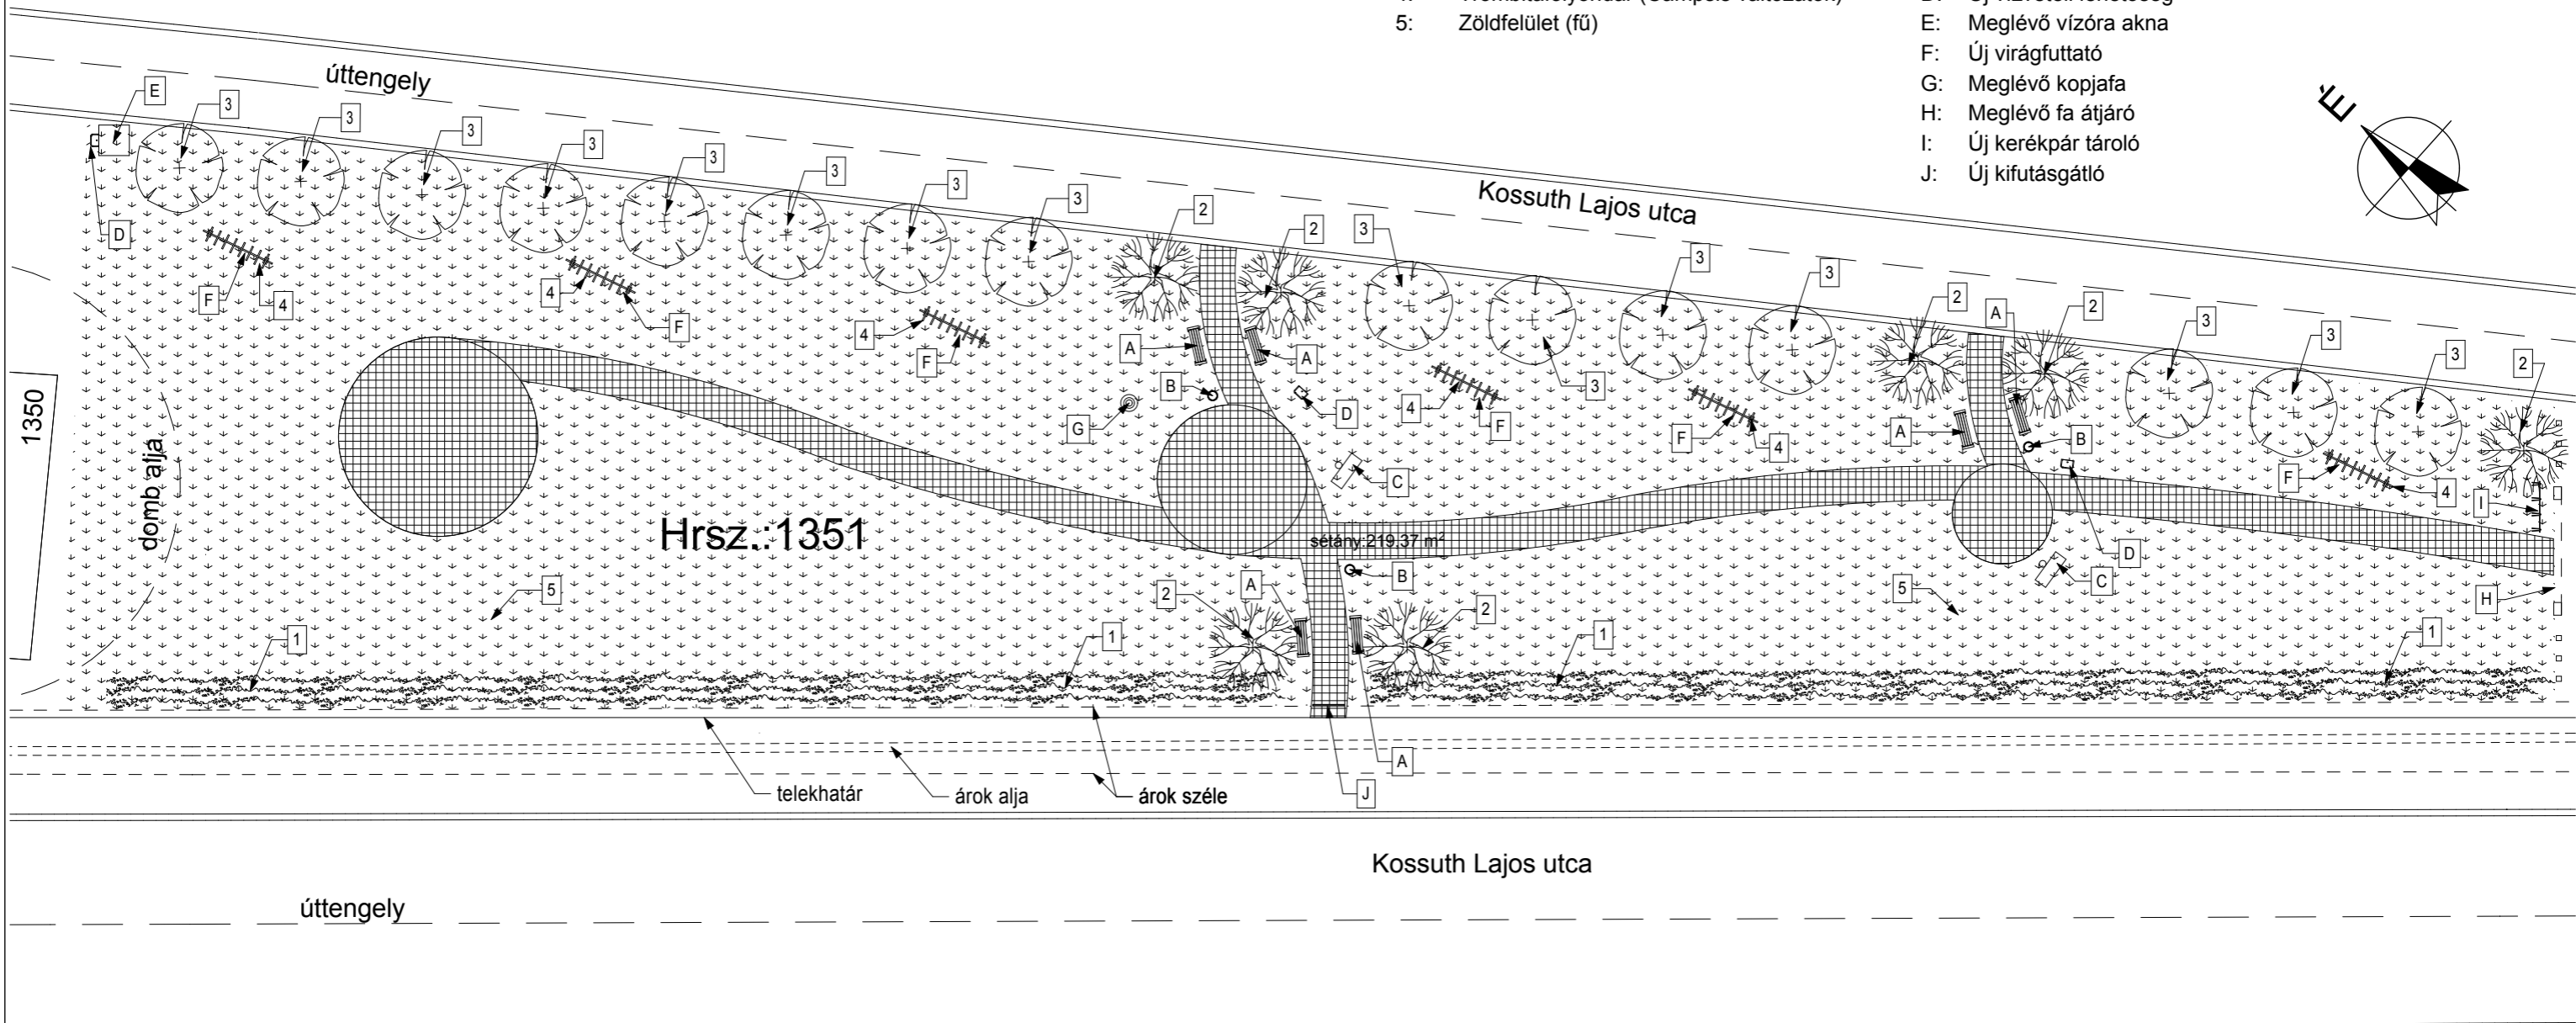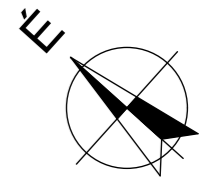

Építmény megnevezése, címe, hrsz.:		Játszóter felújítás és bővítés, pihenőpark kialakítás Vaskút, Kossuth Lajos utca HRSZ.:1351.	
Rajz neve:	ALAPRAJZ 2	Tervező:	Dudás Terv Bt. Dudás Tibor Baja, Monostori út 54. É/2 03-0357
Építető:	Vaskút Községért Közalapítvány Vaskút, Kossuth u. 90.	Aláírás:	
Aláírás:		Rajzszám:	05
Tervfajta:	Pályázati terv	Méretarány:	1:250
		Dátum:	2012. november 14.