


VASKÚT

TELEPÜLÉSRENDÉZÉSI TERV SZABÁLYOZÁSI TERVE IGAZGATÁSI TERÜLET

SZ - 1

M = 1 : 18000

Jelen szabályozási terv a Vaskút Község Önkormányzata 5/2000.(V.29.) számú rendeletével megállapított Helyi Építési Szabályzat 1. számú melléklete.
Módosítva a 17/2002.(IX.17.), a 20/2002.(XII.5.), a 14/2012.(VI.15.) és az 1/2017.(I.16.) számú rendelettel.

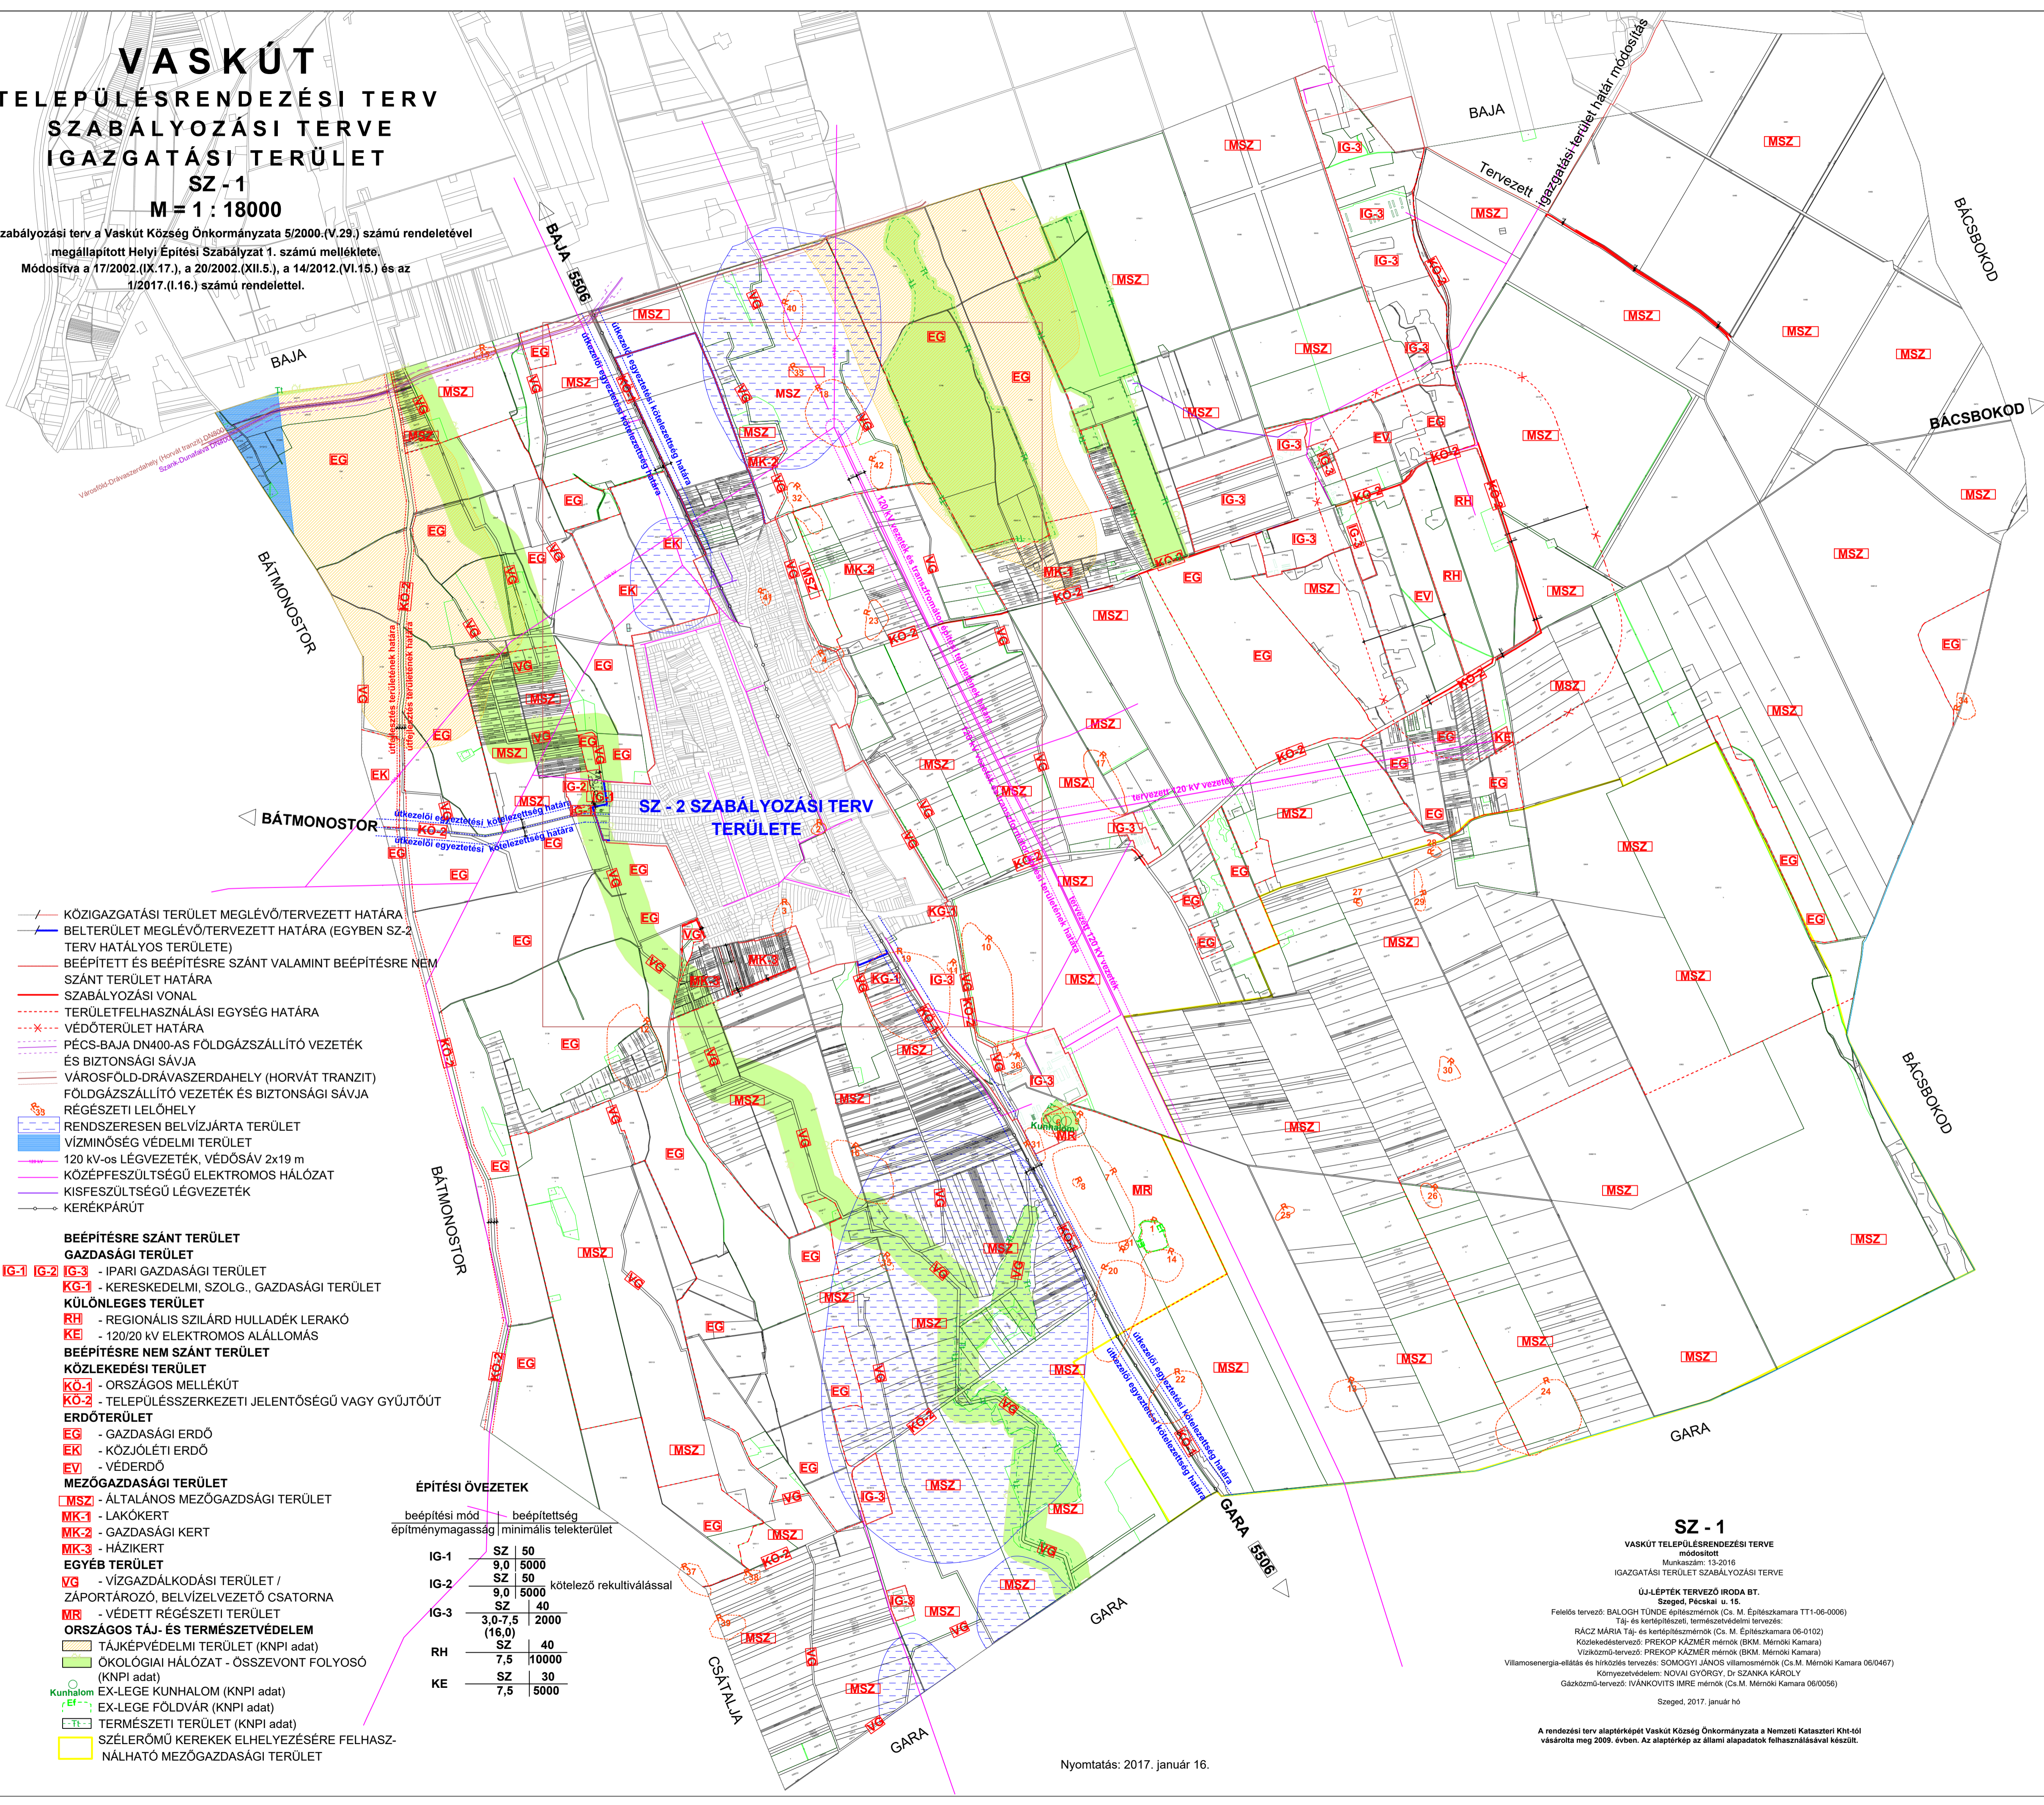

- - KÖZIGAZGATÁSI TERÜLET MEGLÉVŐ/TERVEZETT HATÁRA
- - BELTÉRÜLET MEGLÉVŐ/TERVEZETT HATÁRA (EGYBEN SZ-2 TERV HATÁLYOS TERÜLETE)
- - BEÉPÍTETT ÉS BEÉPÍTÉSRE SZÁNT VALAMINT BEÉPÍTÉSRE NEM SZÁNT TERÜLET HATÁRA
- - SZABÁLYOZÁSI VONAL
- - TERÜLETFELHASZNÁLÁSI EGYSÉG HATÁRA
- - VÉDŐTERÜLET HATÁRA
- - PÉCS-BAJA DN400-AS FÖLDGÁZSZÁLLÍTÓ VEZETÉK ÉS BIZTONSÁGI SÁVJA
- - VÁROSFÖLD-DRÁVASZERDAHELY (HORVÁT TRANZIT) FÖLDGÁZSZÁLLÍTÓ VEZETÉK ÉS BIZTONSÁGI SÁVJA
- - RÉGÉSZETI LELOHÉLY
- - RENDSZERESEN BELVÍZJÁRTA TERÜLET
- - VÍZMINŐSÉG VÉDELMI TERÜLET
- - 120 kV-os LÉGVezeték, VÉDŐSÁV 2x19 m
- - KÖZÉPFESZÜLTSGŰ ELEKTROMOS HÁLÓZAT
- - KISFESZÜLTSGŰ LÉGVezeték
- - KERÉKPÁRÚT

- BEÉPÍTÉSRE SZÁNT TERÜLET**
- GAZDASÁGI TERÜLET**
- IG-1 IG-2 IG-3 - IPARI GAZDASÁGI TERÜLET
 - KG-1 - KERESKEDELMI, SZOLG., GAZDASÁGI TERÜLET
- KÜLÖNLEGES TERÜLET**
- RH - REGIONÁLIS SZILÁRD HULLADÉK LERAKÓ
 - KE - 120/20 kV ELEKTROMOS ÁLLOMÁS
- BEÉPÍTÉSRE NEM SZÁNT TERÜLET**
- KÖZLEKEDÉSI TERÜLET**
- KO-1 - ORSZÁGOS MELLÉKÚT
 - KO-2 - TELEPÜLÉSSZERKEZETI JELENTŐSÉG VAGY GYŰJTŐÚT
- ERDŐTERÜLET**
- EG - GAZDASÁGI ERDŐ
 - EK - KÖZJÓLÉTI ERDŐ
 - EV - VÉDERDŐ
- MEZŐGAZDASÁGI TERÜLET**
- MSZ - ÁLTALÁNOS MEZŐGAZDASÁGI TERÜLET
 - MK-1 - LAKÓKERT
 - MK-2 - GAZDASÁGI KERT
 - MK-3 - HÁZIKERT
- EGYÉB TERÜLET**
- VG - VÍZGAZDÁLKODÁSI TERÜLET / ZÁPORTÁROZÓ, BELVÍZELVEZETŐ CSATORNA
 - MR - VÉDETT RÉGÉSZETI TERÜLET
- ORSZÁGOS TÁJ- ÉS TERMÉSZETVÉDELME**
- OK - TÁJKÉPVÉDELMI TERÜLET (KNPI adat)
 - OH - ÖKOLÓGIAI HÁLÓZAT - ÖSSZEVONT FOLYOSÓ (KNPI adat)
 - Kunhalom - EX-LEGE KUNHALOM (KNPI adat)
 - EF - EX-LEGE FÖLDVÁR (KNPI adat)
 - TR - TERMÉSZETI TERÜLET (KNPI adat)
 - SE - SZÉLERŐMŰ KERÉKEK ELHELYEZÉSÉRE FELHASZNÁLHATÓ MEZŐGAZDASÁGI TERÜLET

ÉPÍTÉSI ÖVEZETEK

beépítési mód	beépítettség	minimális telekterület
IG-1	SZ 50	9,0 5000
IG-2	SZ 50	9,0 5000 kötelező rekvitalással
IG-3	SZ 40	3,0-7,5 2000 (16,0)
RH	SZ 40	7,5 10000
KE	SZ 30	7,5 5000

SZ - 1

VASKÚT TELEPÜLÉSRENDÉZÉSI TERVE
módosított
Munkaidő: 13-2016
IGAZGATÁSI TERÜLET SZABÁLYOZÁSI TERVE

ÜJ-LEPTÉK TERVEZŐ IRODA BT.
Szeged, Pécsai u. 15.
Felelős tervező: BALOGH Tünde építészmérnök (Cs. M. Építéskamara TT-1-06-0006)
Táj- és kertépítészeti, természetvédelmi tervező:
RÁCZ Mária Táj- és kertépítész-mérnök (Cs. M. Építéskamara 06-0102)
Közlekedéstervező: FREKOP KÁZMÉR mérnök (BKM. Mérnöki Kamara)
Vízgazdálkodási tervező: FREKOP KÁZMÉR mérnök (BKM. Mérnöki Kamara)
Villamosenergia-ellátás és hűtözéstudományi tervező: SOMOGYI János villamosmérnök (Cs. M. Mérnöki Kamara 06/0467)
Környezetvédelem: NOVAI GYÖRGY, Dr. SZANKA KÁROLY
Gépközlekedéstervező: IVÁNKOVITS IMRE mérnök (Cs. M. Mérnöki Kamara 06/0056)
Szeged, 2017. január hó

A rendezési terv alapterképét Vaskút Község Önkormányzata a Nemzeti Kataszteri Kht-től vásárolta meg 2009. évben. Az alapterkép az állami alapadatok felhasználásával készült.